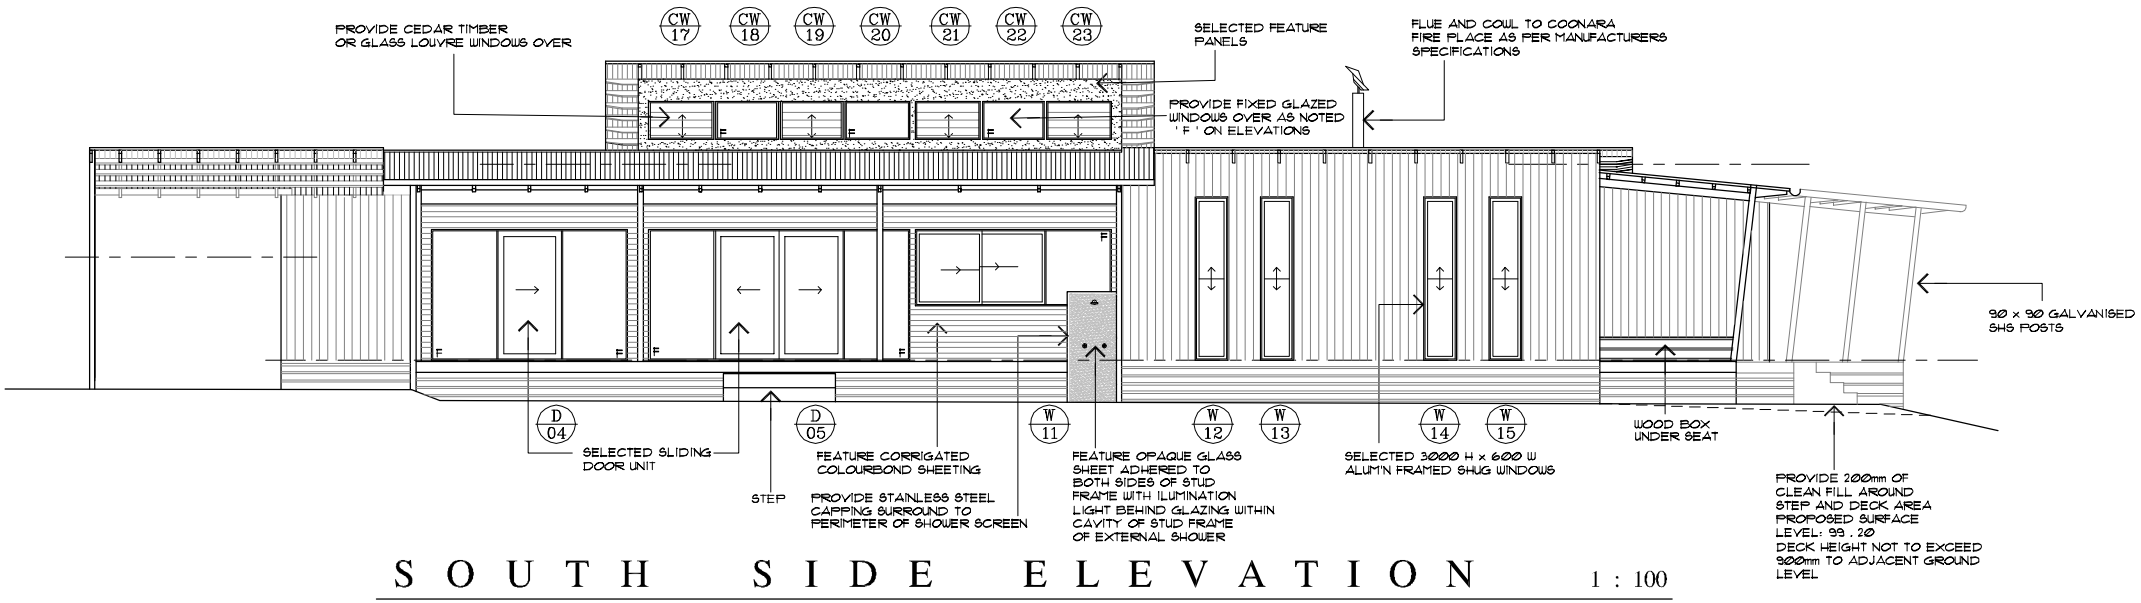


# S O U T H  S I D E  E L E V A T I O N

1 : 100